


PARSELASYON PLANI

İLİ	ORDU
İLÇESİ	ALTINORDU
MAHALLESİ	AKÇATEPE

K

L

1/2000

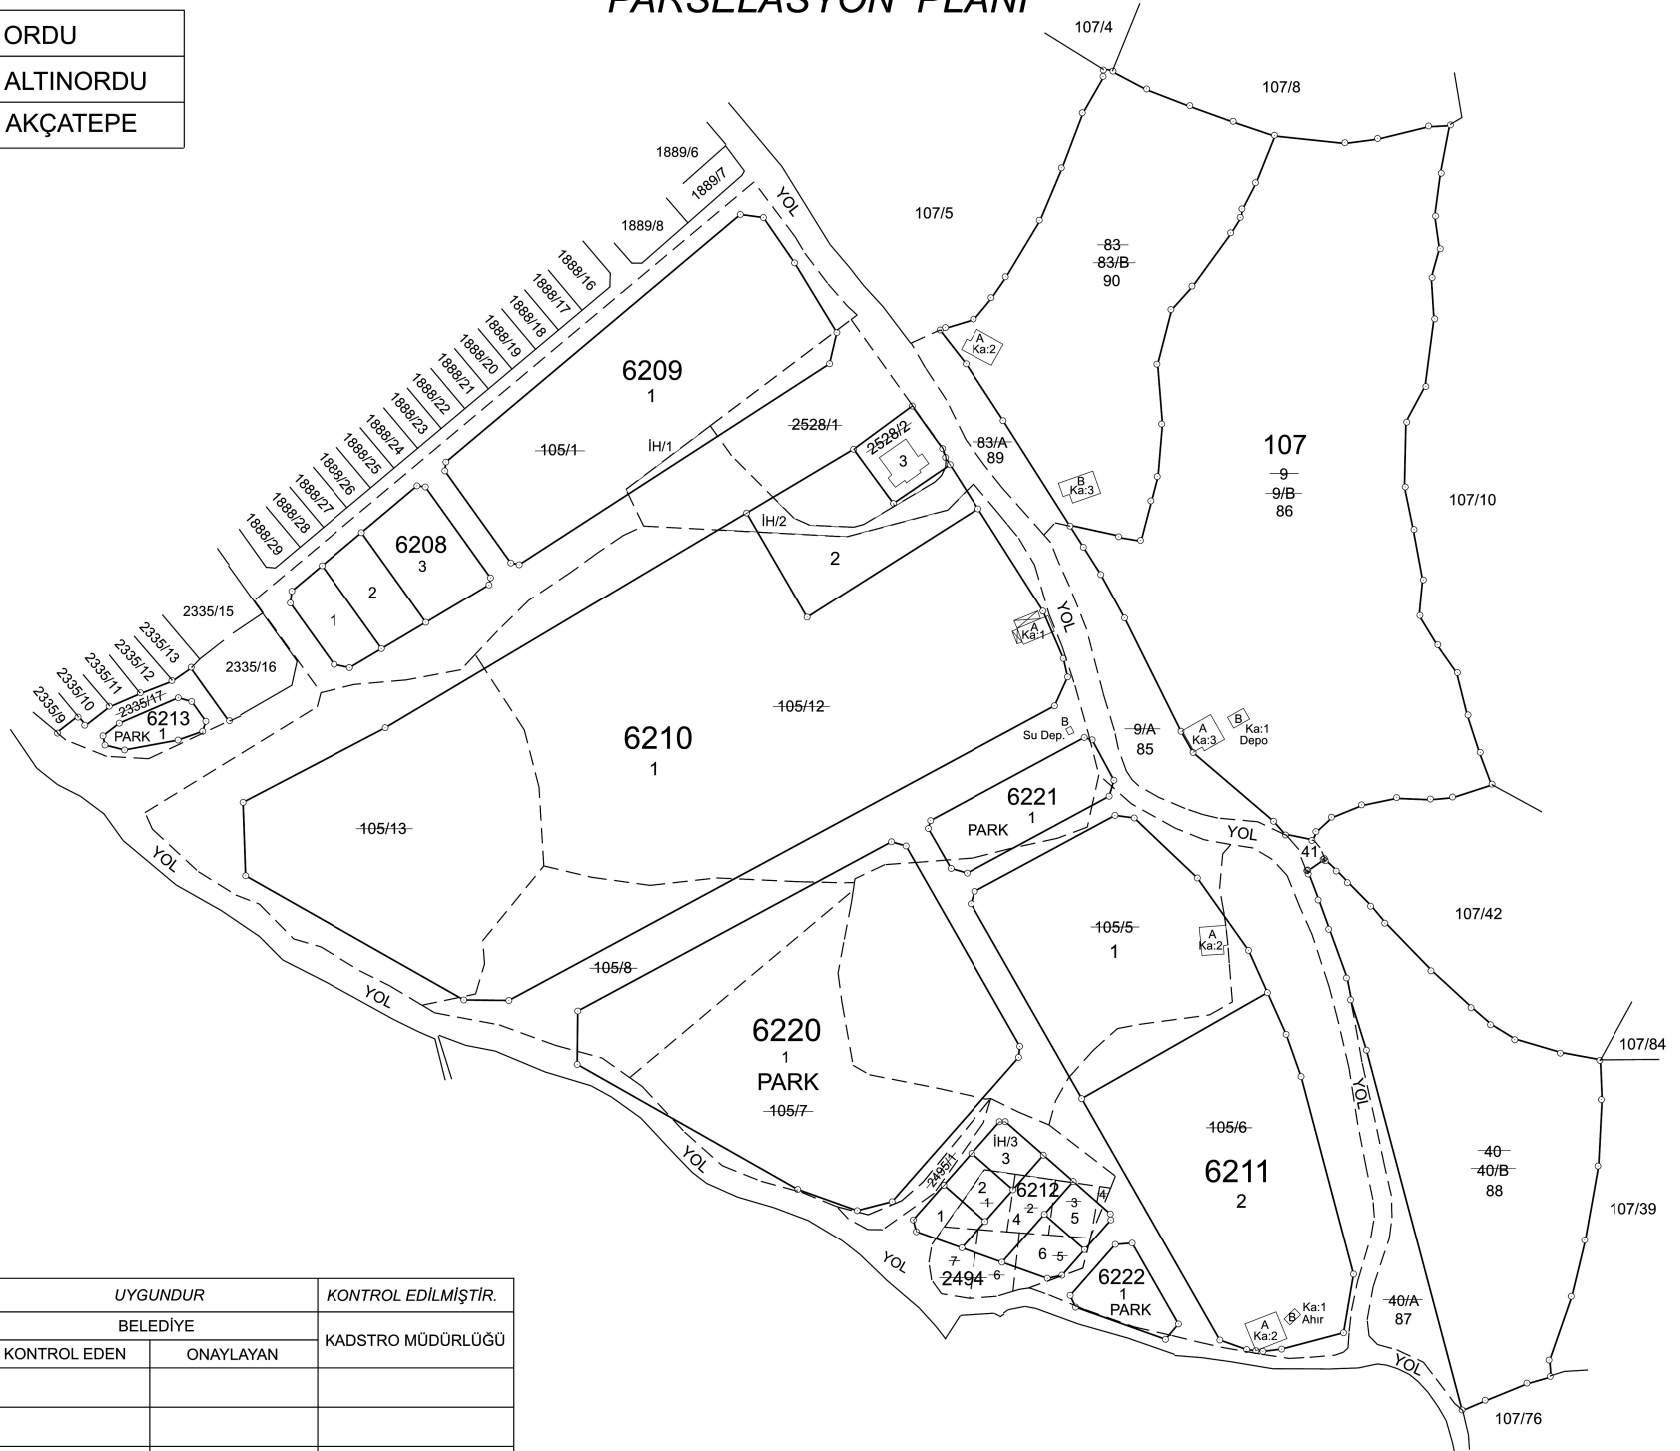

	DÜZENLEYEN	UYGUNDUR		KONTROL EDİLMİŞTİR.
		BELEDİYE		KADASTRO MÜDÜRLÜĞÜ
		KONTROL EDEN	ONAYLAYAN	
Adı Soyadı				
Tarih				
İmzası				